
Signature Not Verified
Digitally signed by Theodoros Moumouris
Date: 2012.01.1? 08:45:04 EET
Reason: Signed PDF (embedded)
Location: Athens, Ethniko Typografio

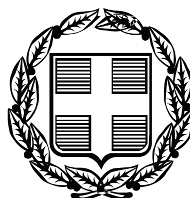

ΕΦΗΜΕΡΙΣ ΤΗΣ ΚΥΒΕΡΝΗΣΕΩΣ

ΤΗΣ ΕΛΛΗΝΙΚΗΣ ΔΗΜΟΚΡΑΤΙΑΣ

ΤΕΥΧΟΣ ΤΕΤΑΡΤΟ **Αρ. Φύλλου 546**

30 Δεκεμβρίου 2011

ΠΕΡΙΕΧΟΜΕΝΑ

ΑΠΟΦΑΣΕΙΣ

ΑΠΟΦΑΣΕΙΣ

Αριθμ. 3223 (1)

Κήρυξη έκτασης ως αναδασωτέας εμβαδού 4,033 στρεμ. στη θέση «Μελίσσια» περιφέρειας δήμου Ασπροπύργου Αττικής.

Ο ΓΕΝΙΚΟΣ ΓΡΑΜΜΑΤΕΑΣ
ΑΠΟΚΕΝΤΡΩΜΕΝΗΣ ΔΙΟΙΚΗΣΗΣ ΑΤΤΙΚΗΣ

Έχοντας υπόψη:

1. Τα άρθ. 6 και 280 του Ν. 3852/4.6.2010 «Νέα αρχιτεκτονική της Αυτοδιοίκησης και της Αποκεντρωμένης Διοίκησης - Πρόγραμμα Καλλικράτης».

2. Το Π.Δ. 135/23.12.2010 «Οργανισμός Αποκεντρωμένης Διοίκησης Αττικής».

3. Την παρ. 1 του άρθρου 24 και την παρ. 3 του άρθ. 117 του Συντάγματος.

4. Τις διατάξεις των αρθρ. 41 παρ.1 και 38 παρ. 1 του Ν. 998/79 «Περί προστασίας των δασών και δασικών εν γένει εκτάσεων της χώρας».

5. Τις υπ' αριθμ. 160417/1180/8-7-80 και 182447/3049/24-9-80 δ/γές Υπ. Γεωργίας.

6. Την υπ' αριθμ. 3433/10.11.2011 πρόταση του Δασαρχείου Αιγάλεω.

7. Την από 21.11.2011 εισήγηση-σύμφωνη γνώμη της Δ/νσης Δασών Δυτ. Αττικής, αποφασίζουμε:

Κηρύσσουμε ως αναδασωτέα λόγω πυρκαγιάς, με σκοπό τη διατήρηση του χαρακτήρα του δάσους ώστε να αποκλεισθεί η διάθεσή της για άλλο σκοπό, την έκταση δάσους εμβαδού τεσσάρων στρεμμάτων και τριάντα τριών χιλιοστών του στρέμματος (4,033 στρ.), που βρίσκεται στη θέση «Μελίσσια» περιφέρειας δήμου Ασπροπύργου Αττικής, όπως απεικονίζονται με στοιχεία Α-Β-Α1-Δ-Ε-Ζ-Η-Θ-Ι-Κ-Α στο τοπ. διάγραμμα 1:3000 και στην πιν. Γ.Υ.Σ. 6433/8 κλ. 1:5000, που αποτελούν αναπόσπαστο μέρος της απόφασης αυτής και συνορεύει:

Ανατολικά: Με αβαθές ρέμα και εκείθεν μη δασική έκταση.

Δυτικά: Με δάσος.

Βόρεια: Με δάσος.

Νότια: Με δάσος.

Η αποκατάσταση της βλάστησης θα γίνει με φυσική αναγέννηση ή με πρόγραμμα τεχνητής αναδάσωσης.

Η απόφαση αυτή να δημοσιευθεί στην Εφημερίδα της Κυβερνήσεως.


Αθήνα, 6 Δεκεμβρίου 2011

Ο Γενικός Γραμματέας Αποκεντρωμένης Διοίκησης
ΗΛΙΑΣ ΛΙΑΚΟΠΟΥΛΟΣ

ΣΧΕΔΙΑΓΡΑΜΜΑ

Έκτασης η οποία προτείνεται να κηρυχθεί αναδασωτέα στη θέση «Μελίσσια» Περιφέρειας Δήμου Ασπροπύργου.

Απόσπασμα του 6433/8 χάρτη ΓΥΣ κλ. 1:5000 και τοπογραφικό διάγραμμα κλ. 1:3000 στο οποίο σημειώνεται με στοιχεία (**Α, Β, Α1, Δ, Ε, ...Κ, Α**) η έκταση που κάηκε στις 11-8-11 και κηρύσσεται αναδασωτέα εμβαδού **4,033** στρεμμάτων.

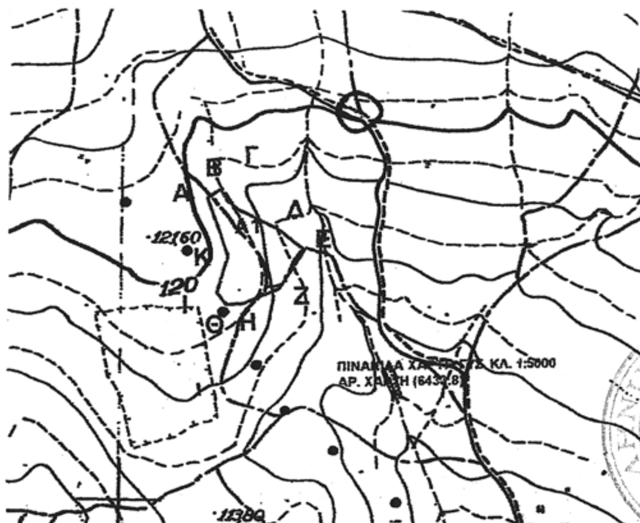


Τοπογραφικο διαγραμμα κλ. 1:3000



ΑΚΡΙΒΕΣ ΦΩΤΟΑΝΤΙΓΡΑΦΟ
ΕΛΕΝΗ ΑΛΛΑΓΙΑΝΝΗ
12 ΔΕΚ. 2011

Χάρτης Προσανατολισμού κλ. 1:50000 στον οποίο σημειώνεται η θέση της έκταση που κάηκε και κηρύσσεται αναδασωτέα εμβαδού **4,033** στρεμμάτων.

Καμένη έκταση

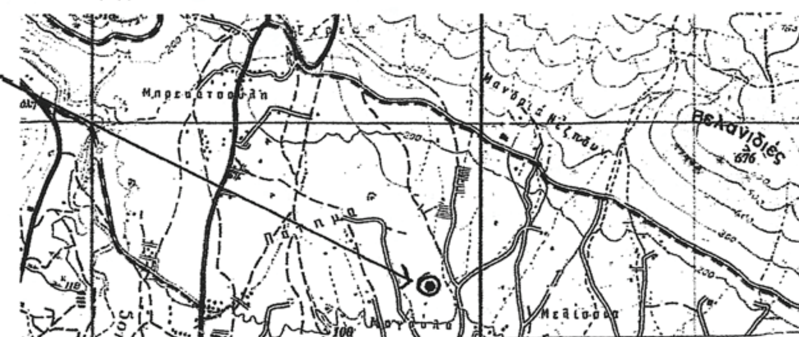

Ανήκει στην 3223 / 6.12. 2011
Απόφαση του Γ. Γραμματέα Αποκ.
Διοικ. Αττικής

Αθήνα 30-11-11
Ο Γεν. Δ/ντής Δασών & Αγροτ. Υποθέσεων
ΑΝΔΡΟΥ ΑΡΟΣΤ.
Δασολόγος

Αιγάλεω 10 / 11 / 11
Ο Συντάκτης
Γεώργιος Π. Κ...
Δασολόγος

Αιγάλεω 10 / 11 / 11
η Δασάρχης



ΕΙΡΗΝΗ Κ. ...ΣΟΥΡΑ
ΔΑΣΟΛΟΓΟΣ

ΘΕΩΡΕΙΤΑΙ
Αιγάλεω 29 / 11 / 11
η Δ/ντρια Δασών Δυτ. Αττικής



ΣΤΥΛΙΑΝΗ ...
Δασολόγος

Ο Γενικός Γραμματέας Α.Δ.Α.

ΗΛΙΑΣ ΛΙΑΚΟΠΟΥΛΟΣ

ΕΘΝΙΚΟ ΤΥΠΟΓΡΑΦΕΙΟ
Για τεχνικούς λόγους στο σχεδιάγραμμα, έγινε σμίκρυνση, κατά ποσοστό 79%

Αριθμ. 3224 (2)

Κήρυξη έκτασης ως αναδασωτέας εμβαδού 4,500 στρεμ. στη θέση «Κιάφα-Λεκάνεζα» περιφέρειας δήμου Μάνδρας-Ειδυλλίας Αττικής.

Ο ΓΕΝΙΚΟΣ ΓΡΑΜΜΑΤΕΑΣ
ΑΠΟΚΕΝΤΡΩΜΕΝΗΣ ΔΙΟΙΚΗΣΗΣ ΑΤΤΙΚΗΣ

Έχοντας υπόψη:

1. Τα άρθ. 6 και 280 του Ν. 3852/4.6.2010 «Νέα αρχιτεκτονική της Αυτοδιοίκησης και της Αποκεντρωμένης Διοίκησης - Πρόγραμμα Καλλικράτης».

2. Το Π.Δ. 135/23.12.2010 «Οργανισμός Αποκεντρωμένης Διοίκησης Αττικής».

3. Την παρ. 1 του άρθρου 24 και την παρ. 3 του άρθ. 117 του Συντάγματος.

4. Τις διατάξεις των αρθρ. 41 παρ.1 και 38 παρ1 του Ν. 998/79 «Περί προστασίας των δασών και δασικών εν γένει εκτάσεων της χώρας».

5. Τις υπ' αριθμ. 160417/1180/8-7-80 και 182447/3049/24-9-80 δ/γές Υπ. Γεωργίας.

6. Την υπ' αριθμ. 3553/16.11.2011 πρόταση του Δασαρχείου Αιγάλεω.

7. Την από 21.10.2011 εισήγηση-σύμφωνη γνώμη της Δ/νσης Δασών Δυτ. Αττικής, αποφασίζουμε:

Κηρύσσουμε ως αναδασωτέα λόγω εκχέρσωσης, με σκοπό τη διατήρηση του χαρακτήρα του δάσους ώστε να αποκλεισθεί η διάθεση της για άλλο σκοπό, την έκταση δάσους εμβαδού τεσσάρων στρεμμάτων και πεντακοσίων χιλιοστών του στρέμματος (4,500 στρ.), που βρίσκεται στη θέση «Κιάφα-Λεκάνεζα» περιφέρειας δήμου Μάνδρας-Ειδυλλίας Αττικής, όπως απεικονίζονται με στοιχεία 5-Η-Θ-Α-Β-β΄-Γ-Δ-Ε-ε΄-Ζ-1-2-3-4-5 στο τοπ. διάγραμμα 1:1000 και στην πιν. Γ.Υ. Σ. 6442/3 κλ. 1:5000, που αποτελούν αναπόσπαστο μέρος της απόφασης αυτής και συνορεύει γύρωθεν με δάσος πεύκης.

Η αποκατάσταση της βλάστησης θα γίνει με φυσική αναγέννηση ή με πρόγραμμα τεχνητής αναδάσωσης.


Η απόφαση αυτή να δημοσιευθεί στην Εφημερίδα της Κυβερνήσεως.

Αθήνα, 6 Δεκεμβρίου 2011

Ο Γενικός Γραμματέας Αποκεντρωμένης Διοίκησης
ΗΛΙΑΣ ΛΙΑΚΟΠΟΥΛΟΣ

Σ Χ Ε Δ Ι Α Γ Ρ Α Μ Μ Α

Έκτασης που καταλήφθηκε και κηρύσσεται αναδασωτέα στη θέση Λεκάνεζα-Χώρα Περιφέρειας Δήμου Μάνδρας-Ειδυλλίας

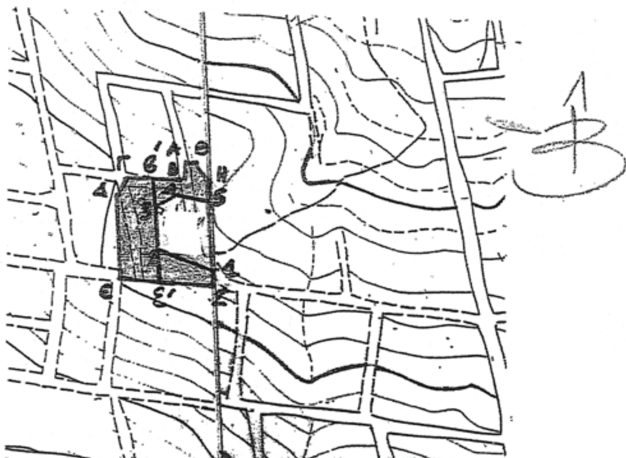

Απόσπασμα από τους χάρτες Γ.Υ.Σ 6442/3 κλ.1:5.000 στους οποίους σημειώνεται η θέση της αναδασωτέας έκτασης.

ΕΘΝΙΚΟ ΤΥΠΟΓΡΑΦΕΙΟ
Για τεχνικούς λόγους στο σχεδιάγραμμα, έγινε σμίκρυνση, κατά ποσοστό 79%

Με τα στοιχεία 5, Η, Θ, Α, Β, Β', Γ, Δ, Ε, Ε', Ζ, 1, 2, 3, 4, 5
η αναδασωτέα έκταση εμβαδού 4,500 στρεμμάτων
ΚΛ: 1.1000



ΑΚΡΙΒΕΣ ΦΩΤΟΑΝΤΙΓΡΑΦΟ
ΕΛΕΝΗ ΑΛΛΑΓΙΑΝΝΗ
12 ΔΕΚ. 2011

Αθήνα 30-12-11
Ο Γεν. Δ/ντής Δασών & Αγροτ. Υποθέσεων

ΑΝΔΡΟΥ ΑΠΟΣΤΟΛΟΣ
Δασολόγος

Ανήκει στην 3224/6-12-2011
Απόφαση Γ.Γ. Αποκεντρωμένης Διοίκησης Αττικής

Αιγάλεω 15/11/11 Αιγάλεω 18/11/11 Αιγάλεω 29/11/11
Ο Συντάκτης Ο Δασάρχης Η Δ/ντρια Δασών Αν. Αττικής Ο Γεν. Γραμματέας Αποκεντρωμένης Διοίκησης Αττικής



Γεώργιος ... Δασολόγος

Κ. ΤΟΥΡΑ... ΔΑΣΟΛΟΓΟΣ



ΠΑΝΙΕΡΑ ΣΤΥΛΙΑΝΗ
Δασολόγος

ΗΛΙΑΣ ΛΙΑΚΟΠΟΥΛΟΣ

Αριθμ. 2082 (3)

Επικύρωση οριογραμμών τμήματος ρέματος στην περιοχή «Γιαννισκάρι», του Δήμου Καντάνου-Σελίνου, Νομού Χανίων.

Ο ΓΕΝΙΚΟΣ ΓΡΑΜΜΑΤΕΑΣ
ΑΠΟΚΕΝΤΡΩΜΕΝΗΣ ΔΙΟΙΚΗΣΗΣ ΚΡΗΤΗΣ

Έχοντας υπόψη:

1) Το νόμο 2853/16-7-1922 περί υδραυλικών εν γένει έργων και αστυνομεύσεων των δημόσιων υδάτων όπως αυτές τροποποιήθηκαν με τις αντίστοιχες του Ν.Δ/τος 10/29-12-1923 και κωδικοποιήθηκαν από τις διατάξεις του Π.Δ/τος 8/21-3-1924 (ΦΕΚ 61/Α΄).

2) Τις διατάξεις του άρθρου 10 του Ν. 3044/2002 για την άσκηση αρμοδιοτήτων του Πολεοδομικού Σχεδιασμού.

3) Τις διατάξεις του άρθρου 5 του Ν. 3010/2002 (Α΄/91) εναρμόνιση του Ν. 1650/1986 με τις υπ' αριθμ. 97/11 Ε.Ε. και 96/61 ΕΕ οδηγίες και ειδικότερα τις διατάξεις του άρθρου 5 αυτού (διαδικασία οριοθέτησης και ρύθμισης θεμάτων για τα υδατορέματα και άλλες διατάξεις).

4) Τις διατάξεις του Ν. 1337/83 περί επεκτάσεως των πολεοδομικών σχεδίων κ.λπ. και του άρθρου 6 του ισχύοντος κτιριοδομικού κανονισμού που αφορά την δόμηση κοντά σε ρέματα.

5) Την υπ' αρ. 3046//304/3-2-1989 απόφαση του Αν. Υπουργού Περιβάλλοντος Χωροταξίας και Δημοσίων «Εργων (Κτιριοδομικός Κανονισμός και ειδικότερα τις διατάξεις του άρθρου 6 αυτού, σχετικά με τη δόμηση κοντά στα ρέματα) όπως ισχύει σήμερα.

6) Την υπ' αριθμ. 33/1998 εγκύκλιο του ΥΠΕΧΩΔΕ «Αστυνόμευση ρεμάτων και συντήρηση αντιπλ/κών έργων».

7) Τις διατάξεις του άρθρου 66 του Ν. 1622/1986 (περί Τοπικής Αυτοδιοίκησης, Περιφερειακής Ανάπτυξης και Δημοκρατικού Προγραμματισμού) όπως αντικαταστάθηκε με τις διατάξεις της παρ. 5 του άρθρου 33 του Ν. 1832/1989.

8) Το Ν. 3852/2010 «Νέα Αρχιτεκτονική της Διοίκησης και της Αποκεντρωμένης Διοίκησης - Πρόγραμμα Καλλικράτης».

9) Το άρθρο 22 του Π.Δ. 136/2010 «Οργανισμός της Αποκεντρωμένης Διοίκησης Κρήτης».

10) Την αρ 73/2011 απόφαση του Δημοτικού Συμβουλίου του Δήμου Καντάνου-Σελίνου με την οποία εγκρίνεται η οριοθέτηση του παραπάνω ρέματος.

11) Τον γενόμενο καθορισμό οριογραμμών τμήματος ρέματος στην περιοχή, «Γιαννισκάρι», του Δήμου Καντάνου-Σελίνου, Νομού Χανίων, ο οποίος έγινε από την Δ/νση Τεχνικών Έργων Περιφερειακής Ενότητας Χανίων (με το υπ' αριθμ. πρωτ. 9494/7-6-2011 έγγραφό της), μετά από τον έλεγχο και την θεώρηση των τοπογραφικών διαγραμμάτων, της τεχνικής έκθεσης και των συνοδευουσών αυτών υδρολογικών, υδραυλικών και περιβαλλοντικών μελετών που συνέταξε ο Βεγλιρής Μιχάλης τοπογράφος μηχανικός, για τον καθορισμό των προτεινομένων οριογραμμών και ύστερα από την προαναφερόμενη γνωμοδότηση του Δημοτικού Συμβουλίου του Δήμου Καντάνου-Σελίνου, Νομού Χανίων, αποφασίζουμε:

Επικυρώνουμε τις οριογραμμές τμήματος ρέματος στην περιοχή «Γιαννισκάρι», του Δήμου Καντάνου-Σελίνου, Νομού Χανίων, όπως φαίνονται στα από τον Ιανουάριος 2011 τοπογραφικά διαγράμματα που συνέταξε ο Βεγλιρής Μιχάλης τοπογράφος μηχανικός, που συντάχθηκαν σύμφωνα με την υδραυλική μελέτη του ιδίου, όπως αυτά ελήφθησαν και θεωρήθηκαν από την Δ.Τ.Ε. Περιφερειακής Ενότητας Χανίων.

Οι οριογραμμές αυτές του παραπάνω ρέματος υλοποιούνται από τις πολυγωνικές γραμμές που ορίζουν τα σημεία: 10, 9, 8,.......,2, 1, 52, 51,........,38, 37, για την μια οριογραμμή, και τα σημεία 36, 35,...,12, 11 για την απέναντι οριογραμμή. Τα παραπάνω σημεία είναι αποτυπωμένα στα προαναφερόμενα τοπογραφικά διαγράμματα και περιέχονται σε αυτά με τις συντεταγμένες τους (σύστημα συντεταγμένων είναι το ΕΓΣΑ 87).


Η απόφαση αυτή να δημοσιευθεί στην Εφημερίδα της Κυβερνήσεως.

Ηράκλειο, 25 Νοεμβρίου 2011


Ο Γενικός Γραμματέας Αποκεντρωμένης Διοίκησης
ΑΘΑΝΑΣΙΟΣ ΚΑΡΟΥΝΤΖΟΣ

ΕΘΝΙΚΟ ΤΥΠΟΓΡΑΦΕΙΟ

Για τεχνικούς λόγους στο σχεδιάγραμμα, έγινε σμίκρυνση, κατά ποσοστό 37%

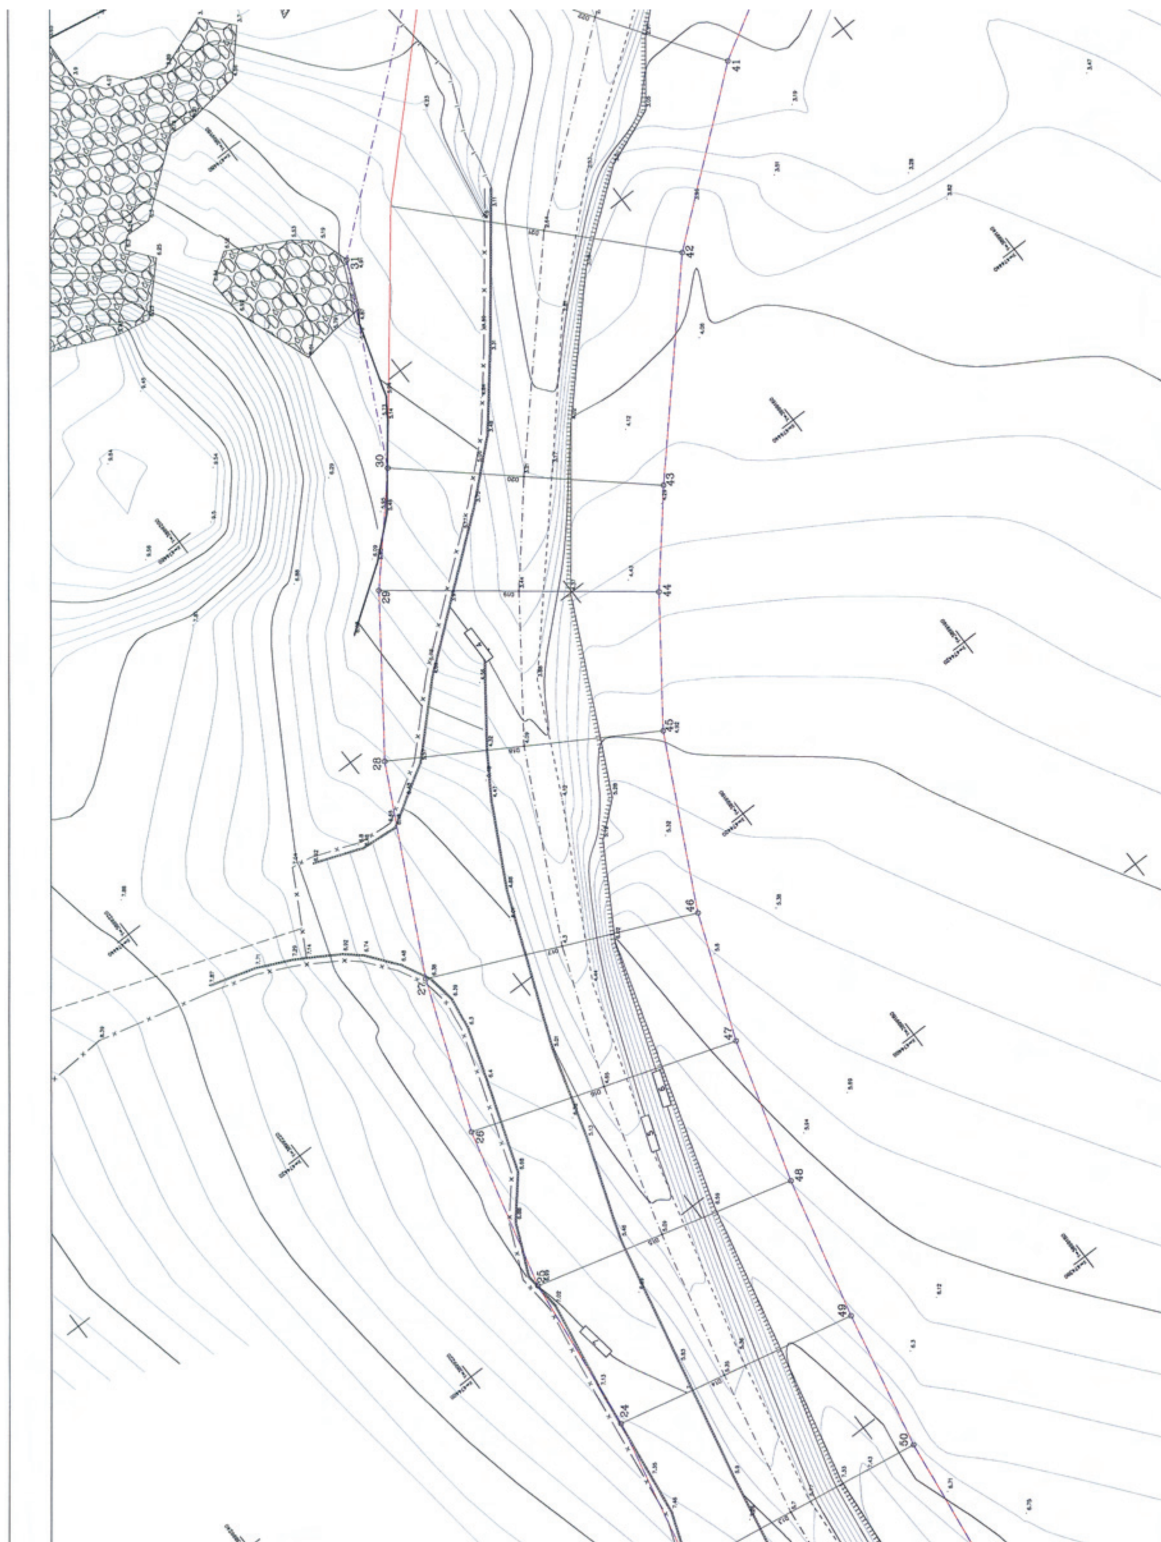

24
26
27
28
29
30
31
41
42
43
44
45
46
47
48
49
50

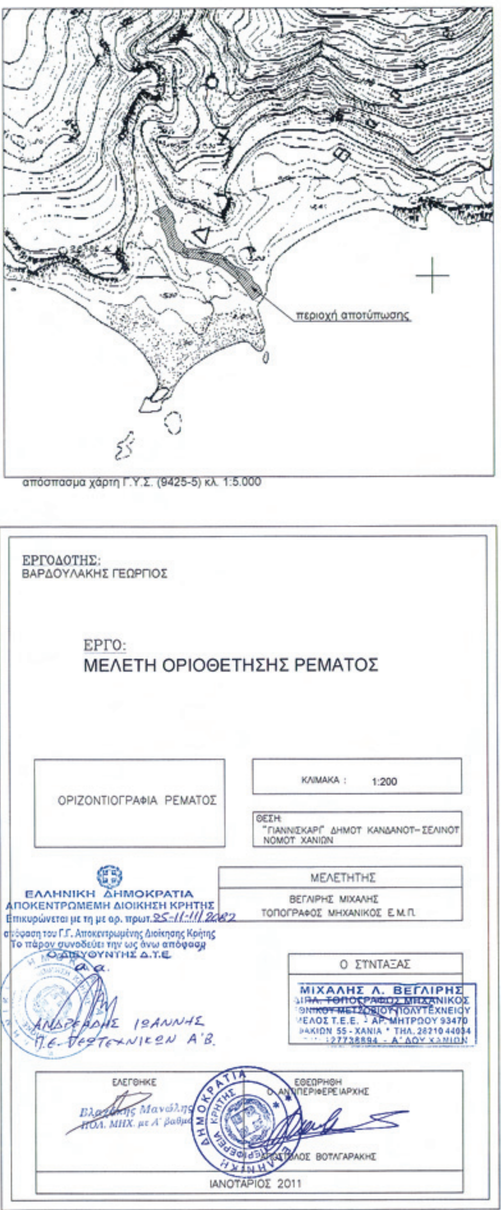

ΚΟΡΥΦΕΣ ΓΡΑΜΜΗΣ ΟΡΙΟΘΕΤΗΣΗΣ

ΚΟΡΥΦΕΣ	X	Y	ΠΛΕΥΡΕΣ
1	474351.14	3899209.45	3.72
2	474347.69	3899210.83	6.91
3	474341.76	3899214.37	8.97
4	474336.01	3899221.26	11.99
5	474333.22	3899232.92	5.61
6	474331.89	3899238.38	9.43
7	474328.67	3899247.24	10.82
8	474323.47	3899256.72	13.87
9	474321.3	3899270.42	17.9
10	474308.61	3899283.05	26.08
11	474332.22	3899294.14	19.26
12	474344.62	3899279.41	15.27
13	474347.36	3899264.39	9.78
14	474349.31	3899254.81	10.55
15	474351.31	3899244.45	0.97
16	474351.94	3899243.71	4.81
17	474355.58	3899240.56	4.51
18	474358.24	3899236.92	4.87
19	474361.13	3899232.99	6.34
20	474364.26	3899227.48	6.8
21	474369.09	3899222.69	3.33
22	474371.73	3899220.66	9.25
23	474379.67	3899215.92	11.41
24	474390.83	3899213.55	11.47
25	474402.23	3899212.24	12
26	474413.85	3899209.26	11.4
27	474424.48	3899205.16	15.8
28	474438.57	3899198	12.25
29	474448.51	3899190.84	8.77
30	474455.04	3899184.99	15.2
31	474468.63	3899178.2	22.9
32	474483.27	3899160.58	4.26
33	474484.95	3899156.67	5.33
34	474485.58	3899151.38	10.72
35	474493.57	3899144.23	14.45
36	474498.96	3899130.82	20
37	474482.31	3899119.73	14.49
38	474474.28	3899131.79	8.7
39	474469.72	3899139.19	5.74
40	474465.82	3899143.4	5.22
41	474463.24	3899147.94	14.11
42	474454.36	3899158.91	16.7
43	474442.03	3899170.17	7.62
44	474436.2	3899175.07	9.94
45	474428.16	3899180.92	13.23
46	474416.35	3899186.88	9.56
47	474407.43	3899190.32	10.71
48	474397.15	3899193.33	10.6
49	474386.86	3899195.84	10.23
50	474376.84	3899197.91	14.11
51	474362.83	3899199.62	8.22
52	474357.13	3899205.54	7.16

